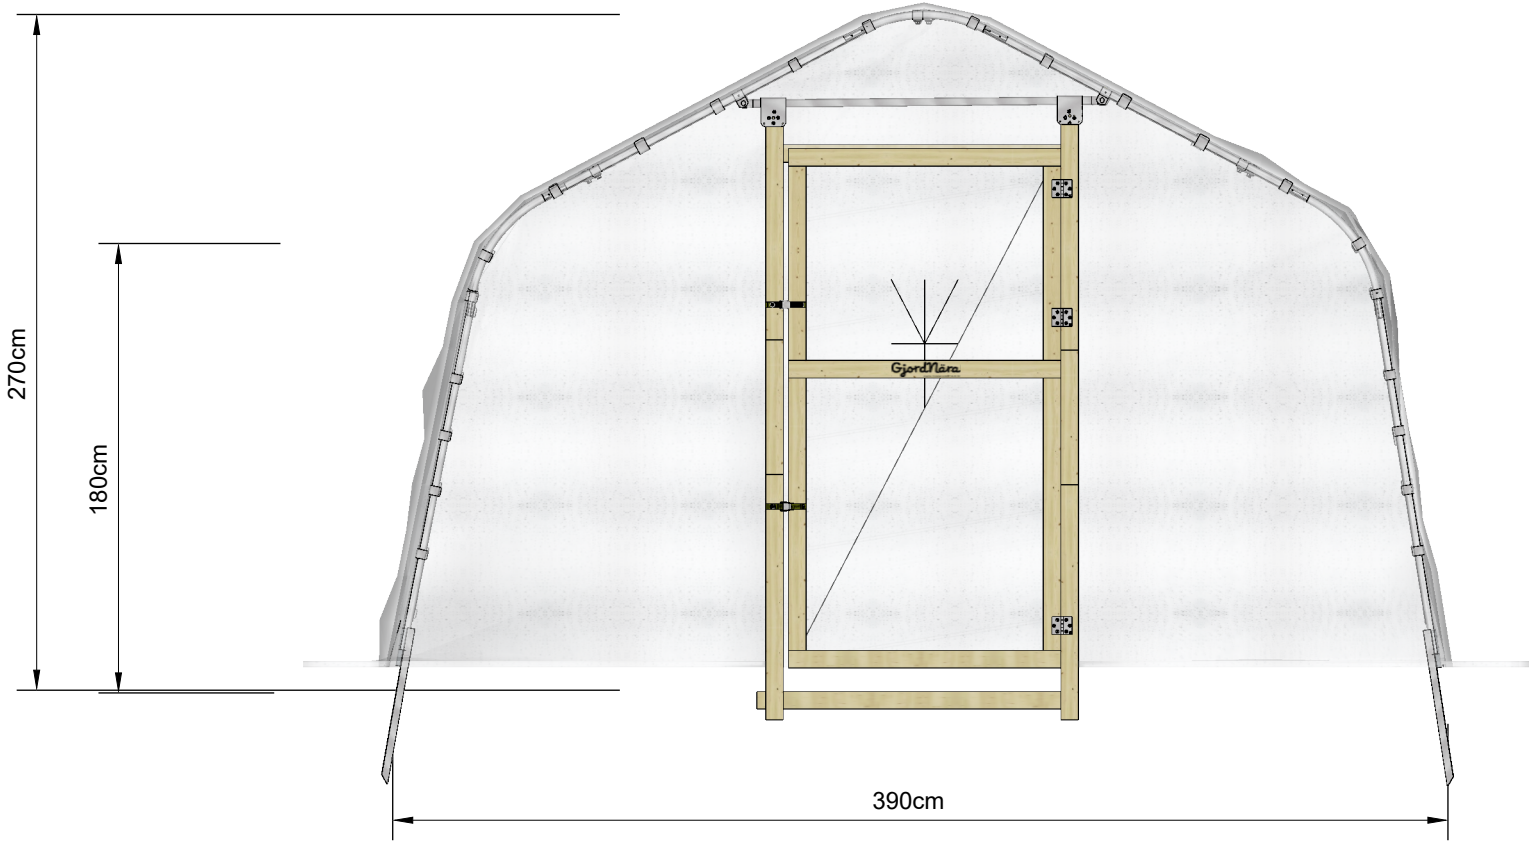


1:30

Vireta AB
GjordNära Tunnelväxthus
Storbovägen
71891 Frövi
info@tunnelvaxthus.se
0581 499 990


PROJECT
Växa 4 x 6m

ISSUE
2019-02-25

DRAWN BY
DS

Tunnelväxthus
Växa 4
Gavel

A.01

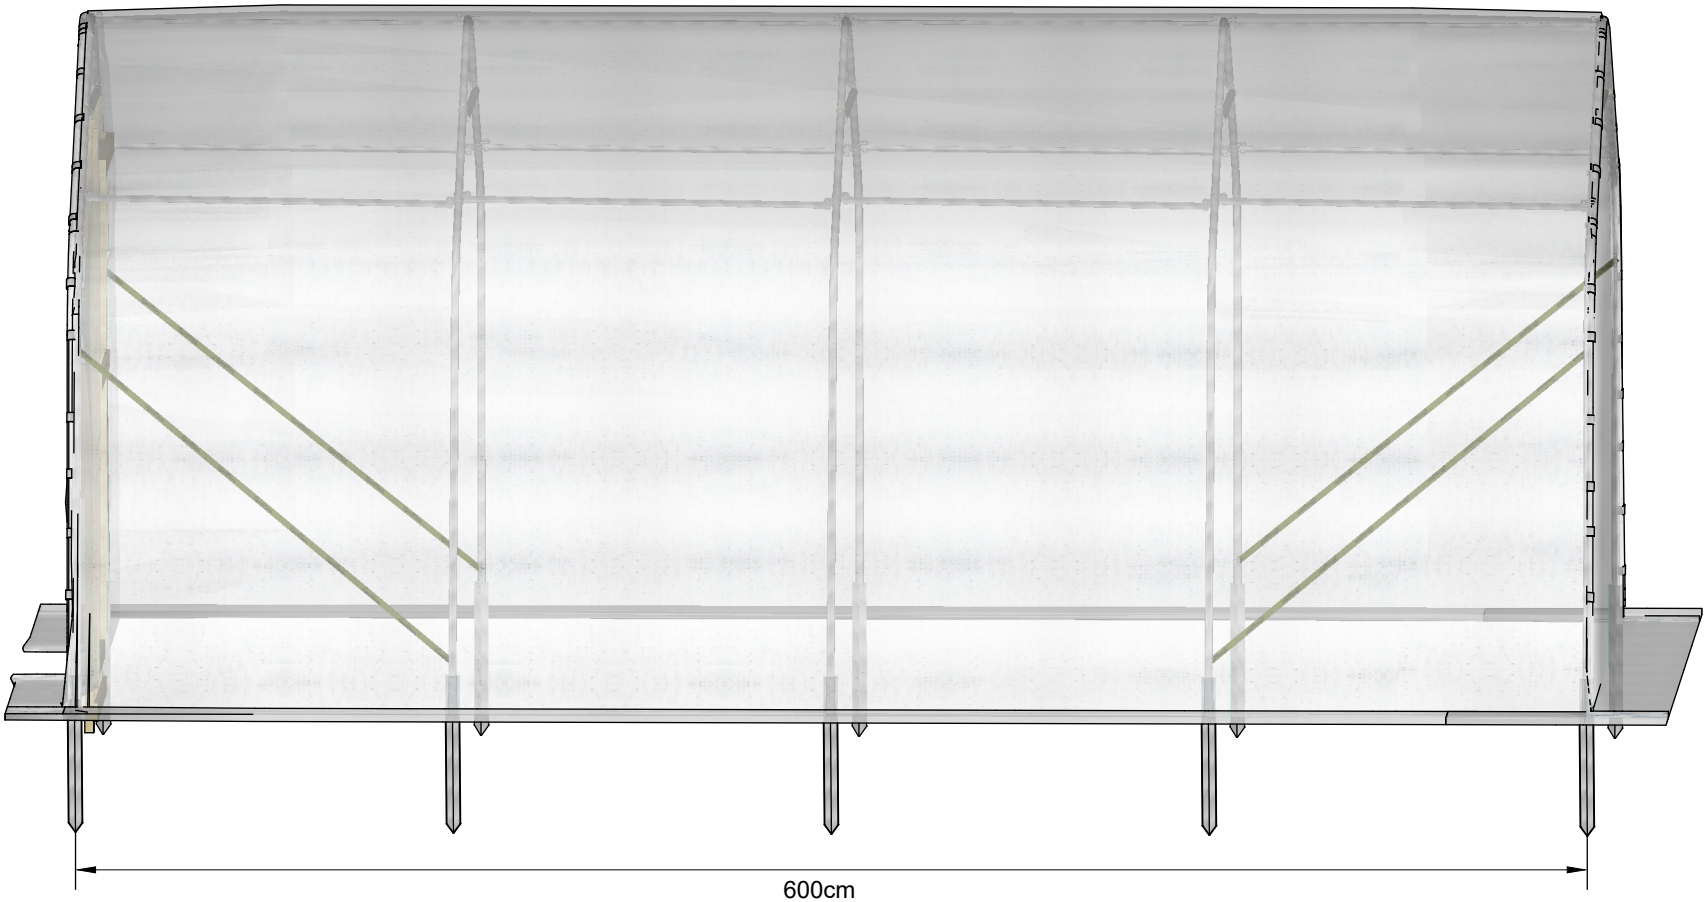

1:30

Vireta AB
GjordNära Tunnelväxthus
Storbovägen
71891 Frövi
info@tunnelvaxthus.se
0581 499 990

ISSUE
2019-02-25

PROJECT
Växa 4 x 6m

DRAWN BY
DS

Tunnelväxthus Växa 4 Sida 6m

A.02



Fakta stomme:
Stålrör varmgalvaniserade:
32mm x 2mm

Tak och sidor av växthusfilm.
PE - EVA 200my UV stabil i 5 år.

Förankring: Jordankare som går 47cm ner i marken.

Dörrar och trädelar av impregnerat virke
34 x 70mm + 15 x 70mm

Vireta AB
GjordNära Tunnelväxthus
Storbovägen
71891 Frövi
info@tunnelvaxthus.se
0581 499 990

PROJECT
Växa 4 x 6m


ISSUE
2019-02-25

DRAWN BY
DS


Tunnelväxthus
Växa 4 x 6m
ISO P

A.03

Stålrör dimension

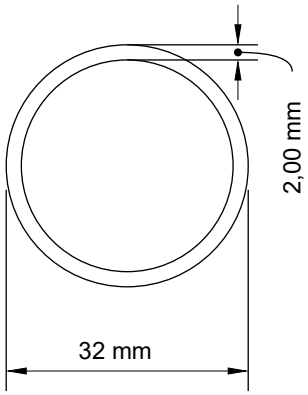

Jordankare längd

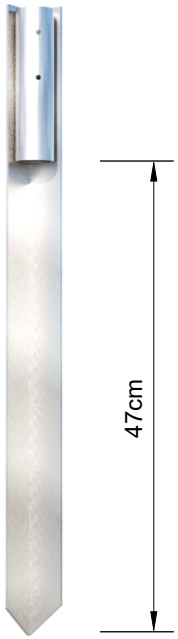

Vireta AB
GjordNära Tunnelväxthus
Storbovägen
71891 Frövi
info@tunnelvaxthus.se
0581 499 990


PROJECT
Växa 4 x 6m

ISSUE
2019-02-25

DRAWN BY
DS

Tunnelväxthus Växa 5 Jordankare

A.04

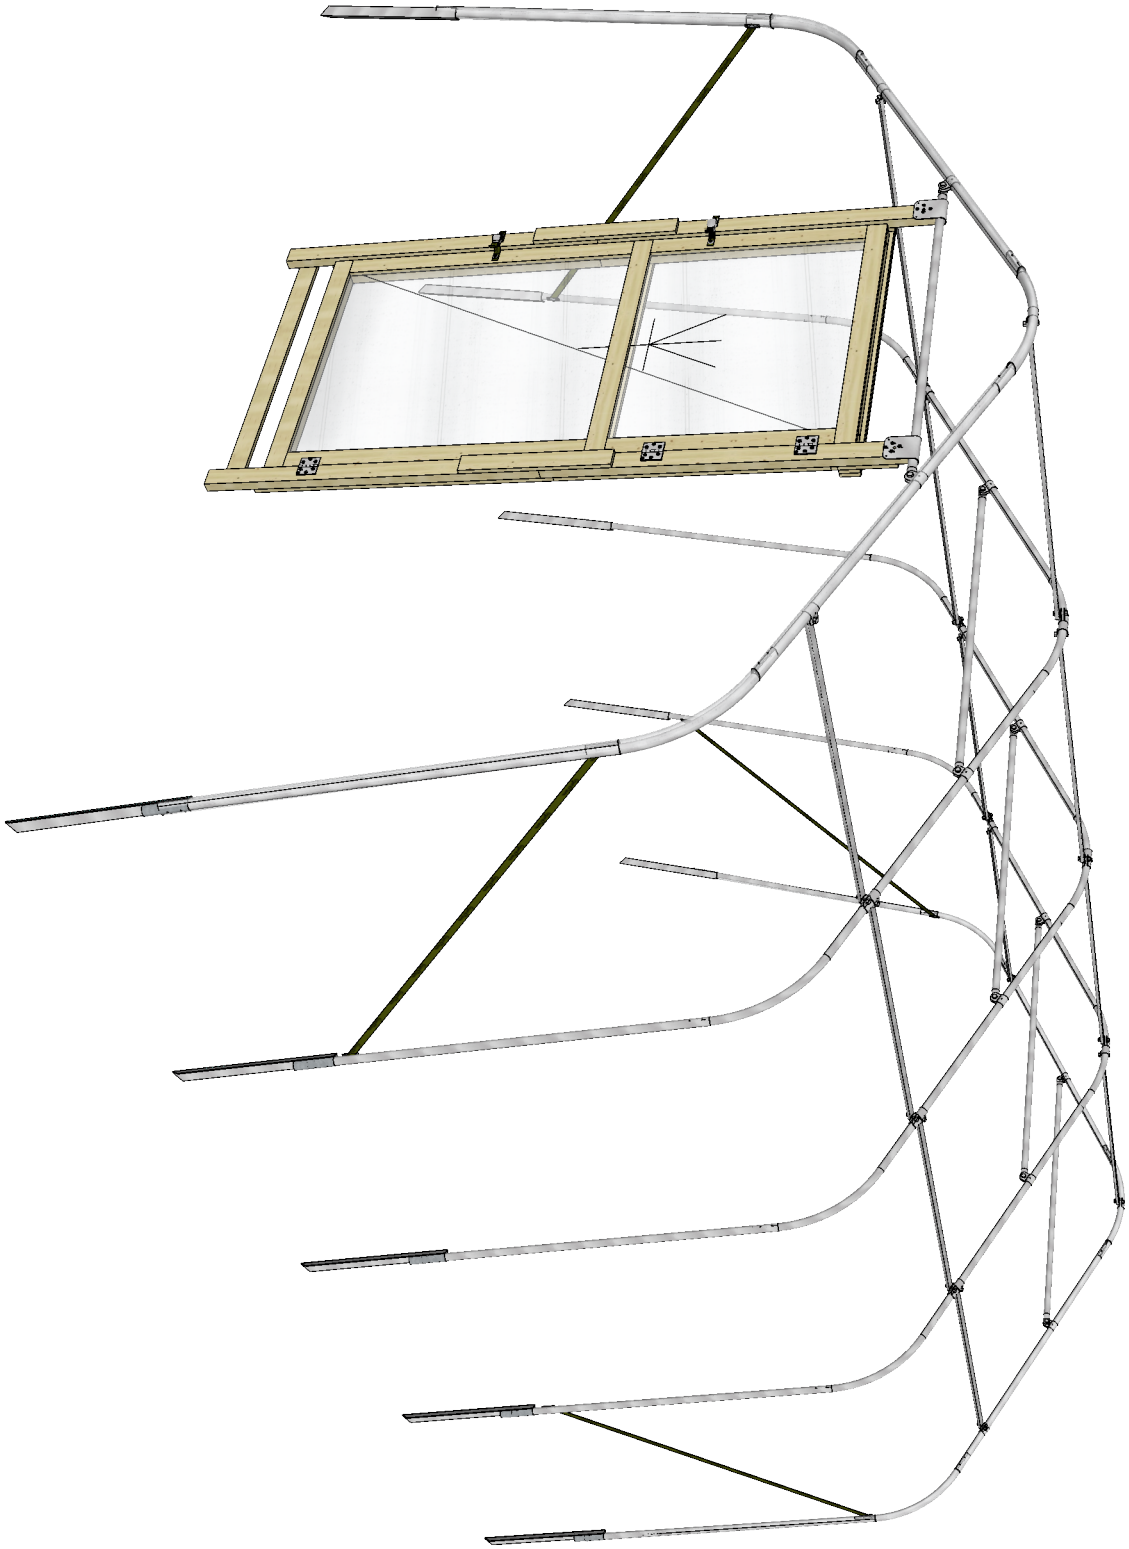

A.05

Tunnelväxthus
Växa 4
Stålkonstruktion

ISSUE
2019-02-25

PROJECT
Växa 4 x 6m

DRAWN BY
DS

Vireta AB
GjordNära Tunnelväxthus
Storbovägen
71891 Frövi
info@tunnelvaxthus.se
0581 499 990