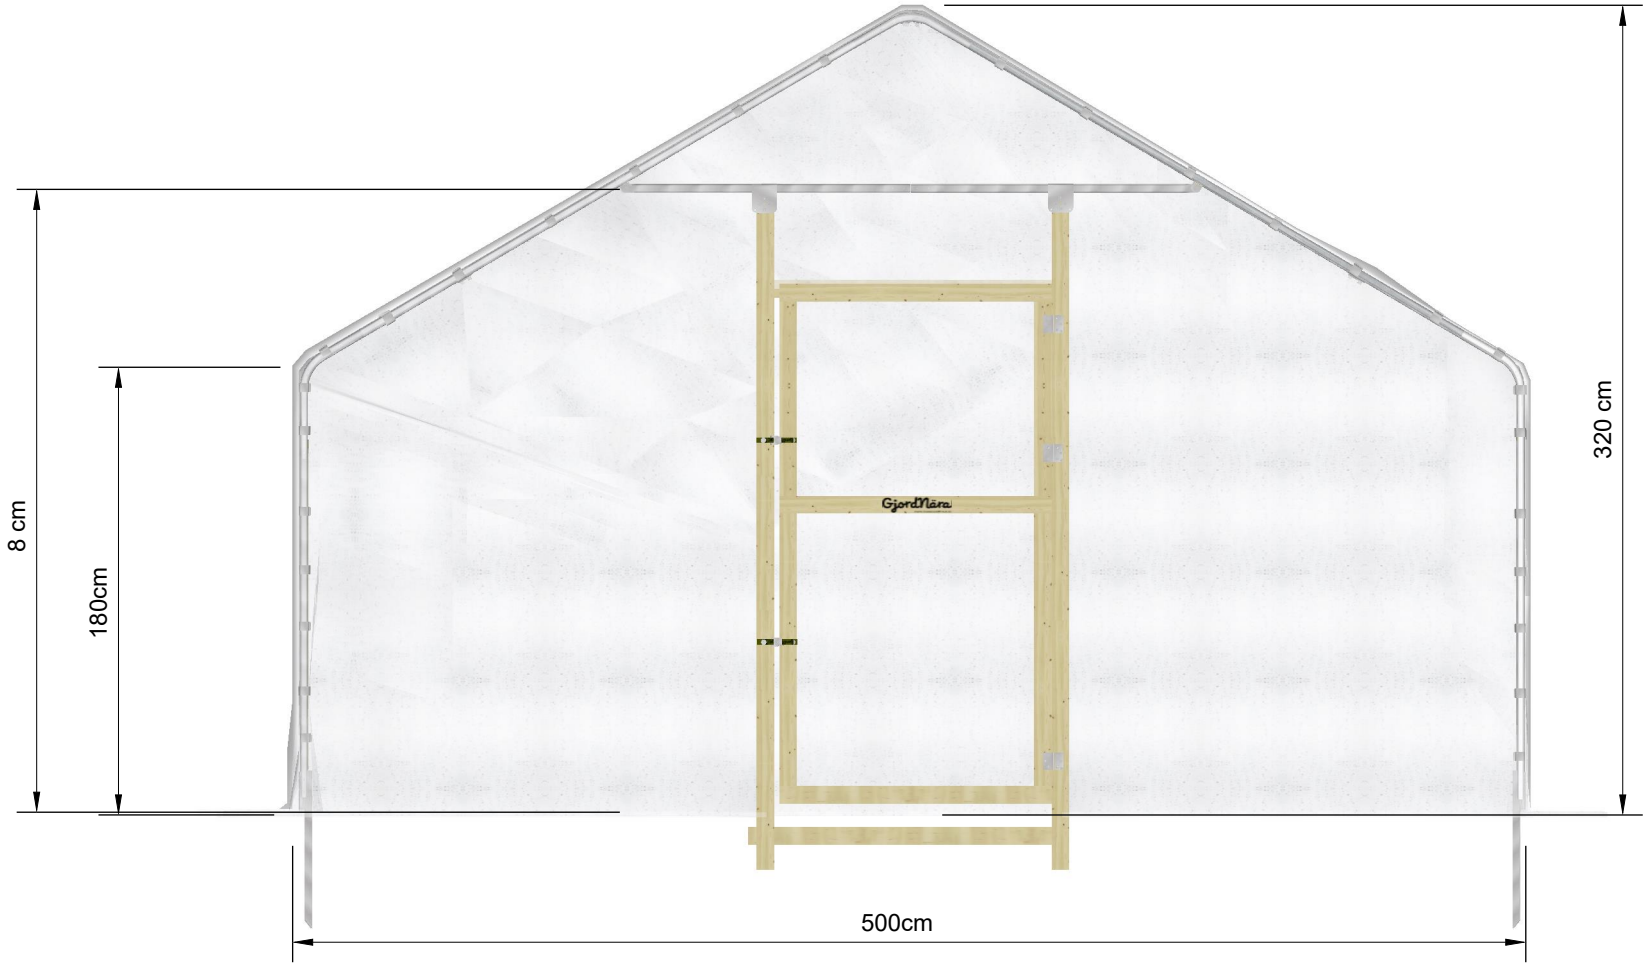



1:30

Vireta AB
GjordNära Tunnelväxthus
Storbovägen
71891 Frövi
info@tunnelvaxthus.se
0581 499 990


PROJECT
Växa 5 x 12m

ISSUE
2019-01-28

DRAWN BY
DS

# Tunnelväxthus
# Växa 5
# Gavel

**A.01**

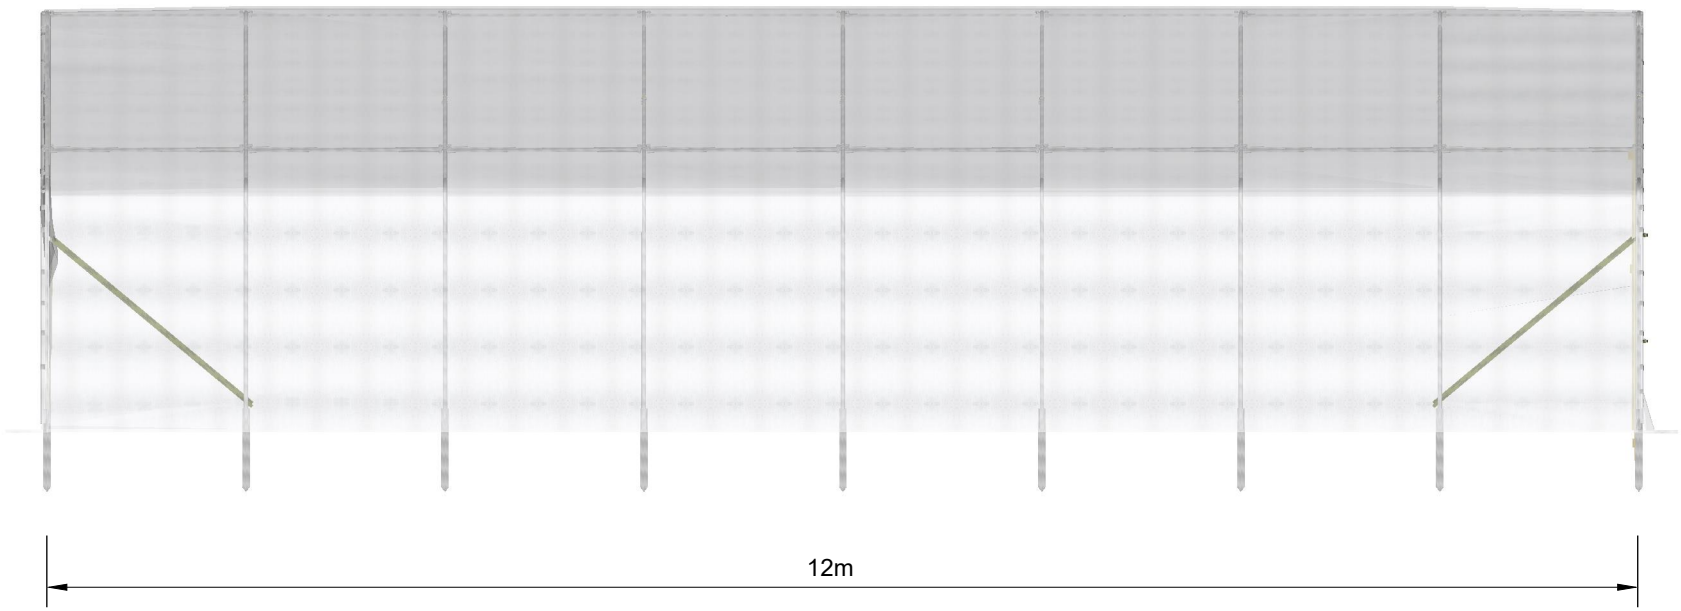


1:100

Vireta AB
GjordNära Tunnelväxthus
Storbovägen
71891 Frövi
info@tunnelvaxthus.se
0581 499 990


PROJECT
Växa 5 x 12m

ISSUE
2019-01-28

DRAWN BY
DS

# Tunnelväxthus Växa 5 Sida 12m

**A.02**

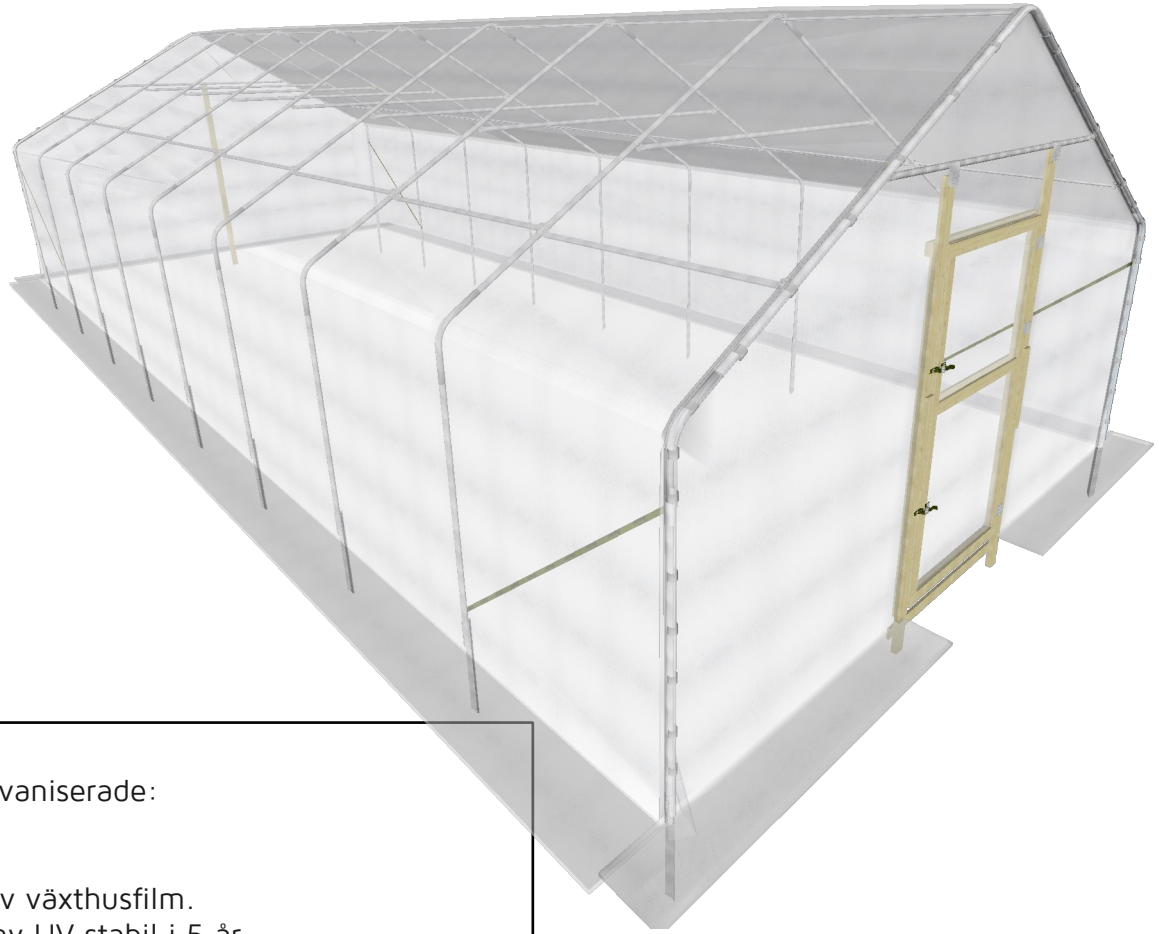

Fakta stomme:
Stålrör varmgalvaniserade:
32mm x 2mm

Tak och sidor av växthusfilm.
PE - EVA 200my UV stabil i 5 år.

Förankring: Jordankare som går 47cm ner i marken.

Dörrar och trädelar av impregnerat virke
34 x 70mm + 15 x 70mm

Vireta AB
GjordNära Tunnelväxthus
Storbovägen
71891 Frövi
info@tunnelvaxthus.se
0581 499 990

**PROJECT** Växa 5 x 12m


**ISSUE** 2019-01-28

**DRAWN BY** DS


# Tunnelväxthus Växa 5 ISO P

**A.03**

Stålrör dimension

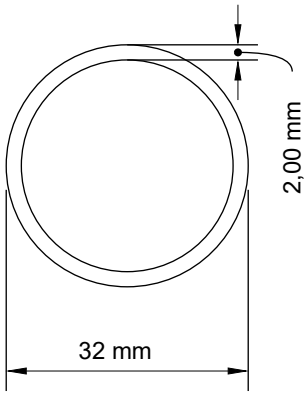


Jordankare längd

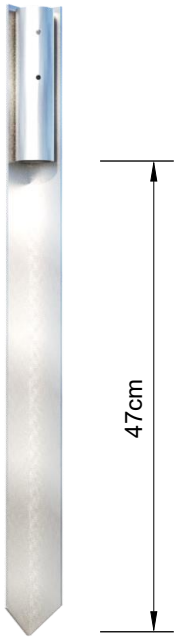


Vireta AB
GjordNära Tunnelväxthus
Storbovägen
71891 Frövi
info@tunnelvaxthus.se
0581 499 990


PROJECT
Växa 5 x 12m

ISSUE
2019-01-28

DRAWN BY
DS

# Tunnelväxthus Växa 5 Jordankare

**A.04**

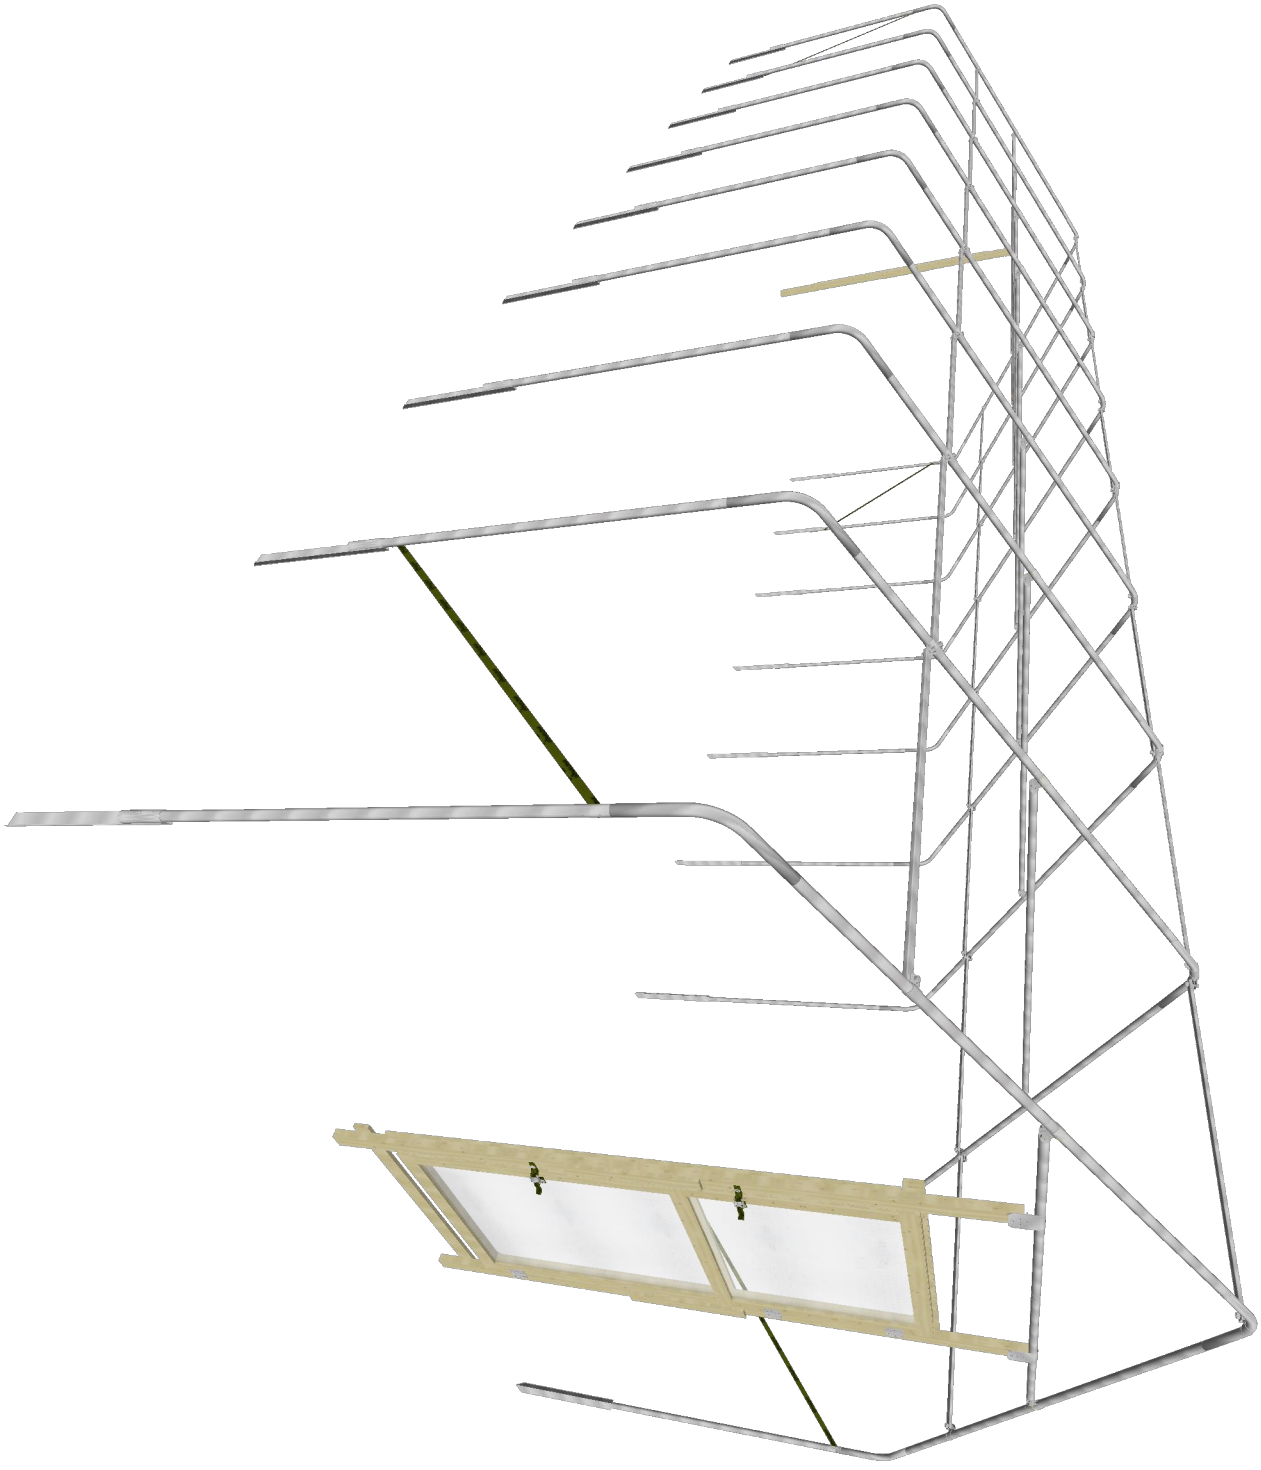

A.05

# Tunnelväxthus
# Växa 5
# Stålkonstruktion

**ISSUE**
2019-01-28

**PROJECT**
Växa 5 x 12m

**DRAWN BY**
DS

**Vireta AB**
**GjordNära Tunnelväxthus**
**Storbovägen**
**71891 Frövi**
**info@tunnelvaxthus.se**
**0581 499 990**